План

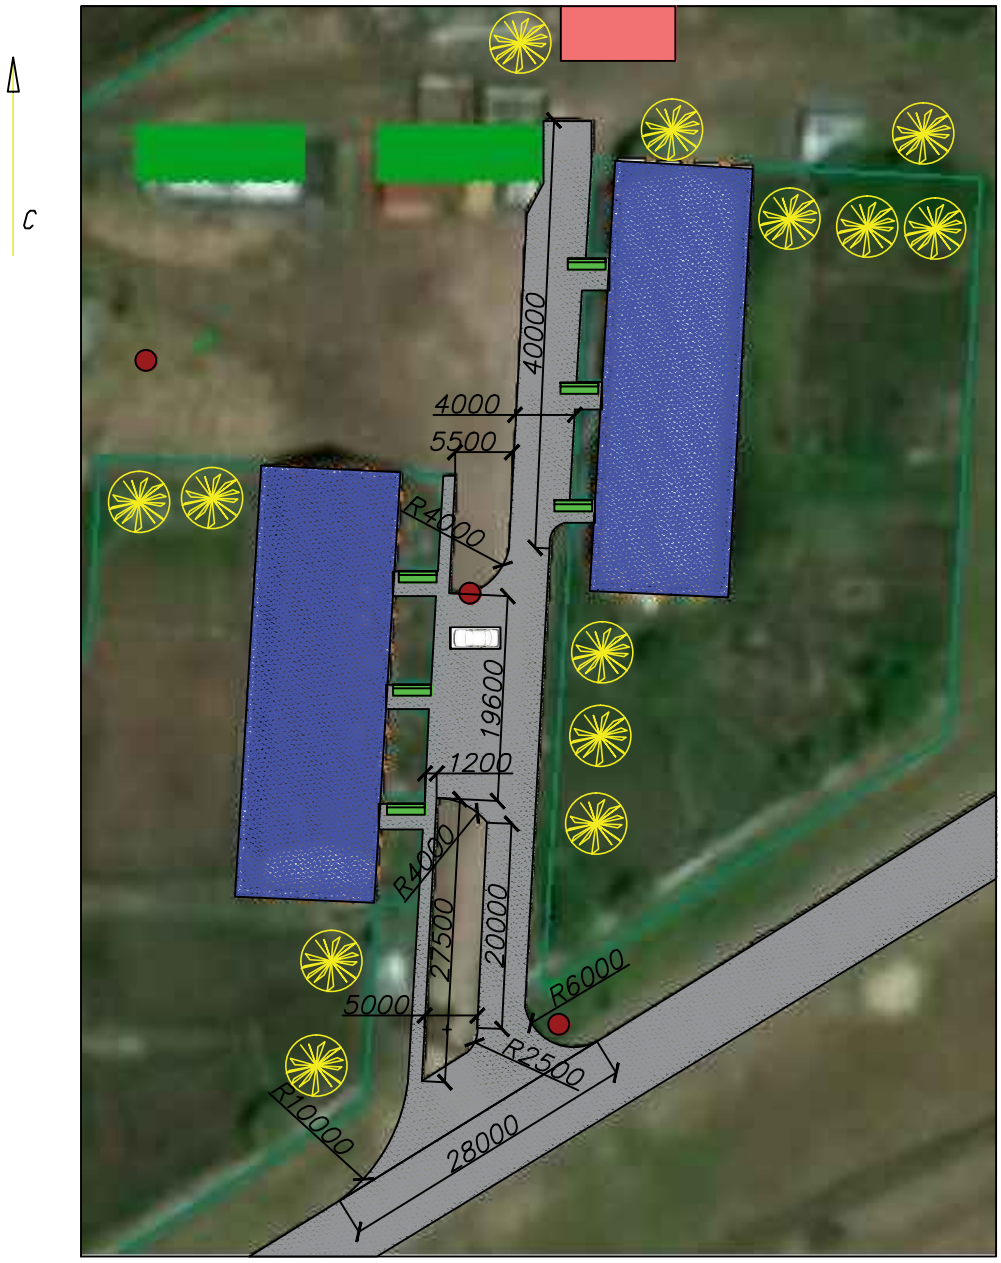

						Дизайн - проект благоустройства двора по адресу: Мечетлинский р-н, с.Алегазово, ул.Советская, д.1 и д.2
Изм.	Кол.	Лист	Nдокум.	Подпись	Дата	
ГИП						Архитектурно-строительные решения
Н. контр.						
Разработ.						

Стадия	Лист	Листов
П	3	4